
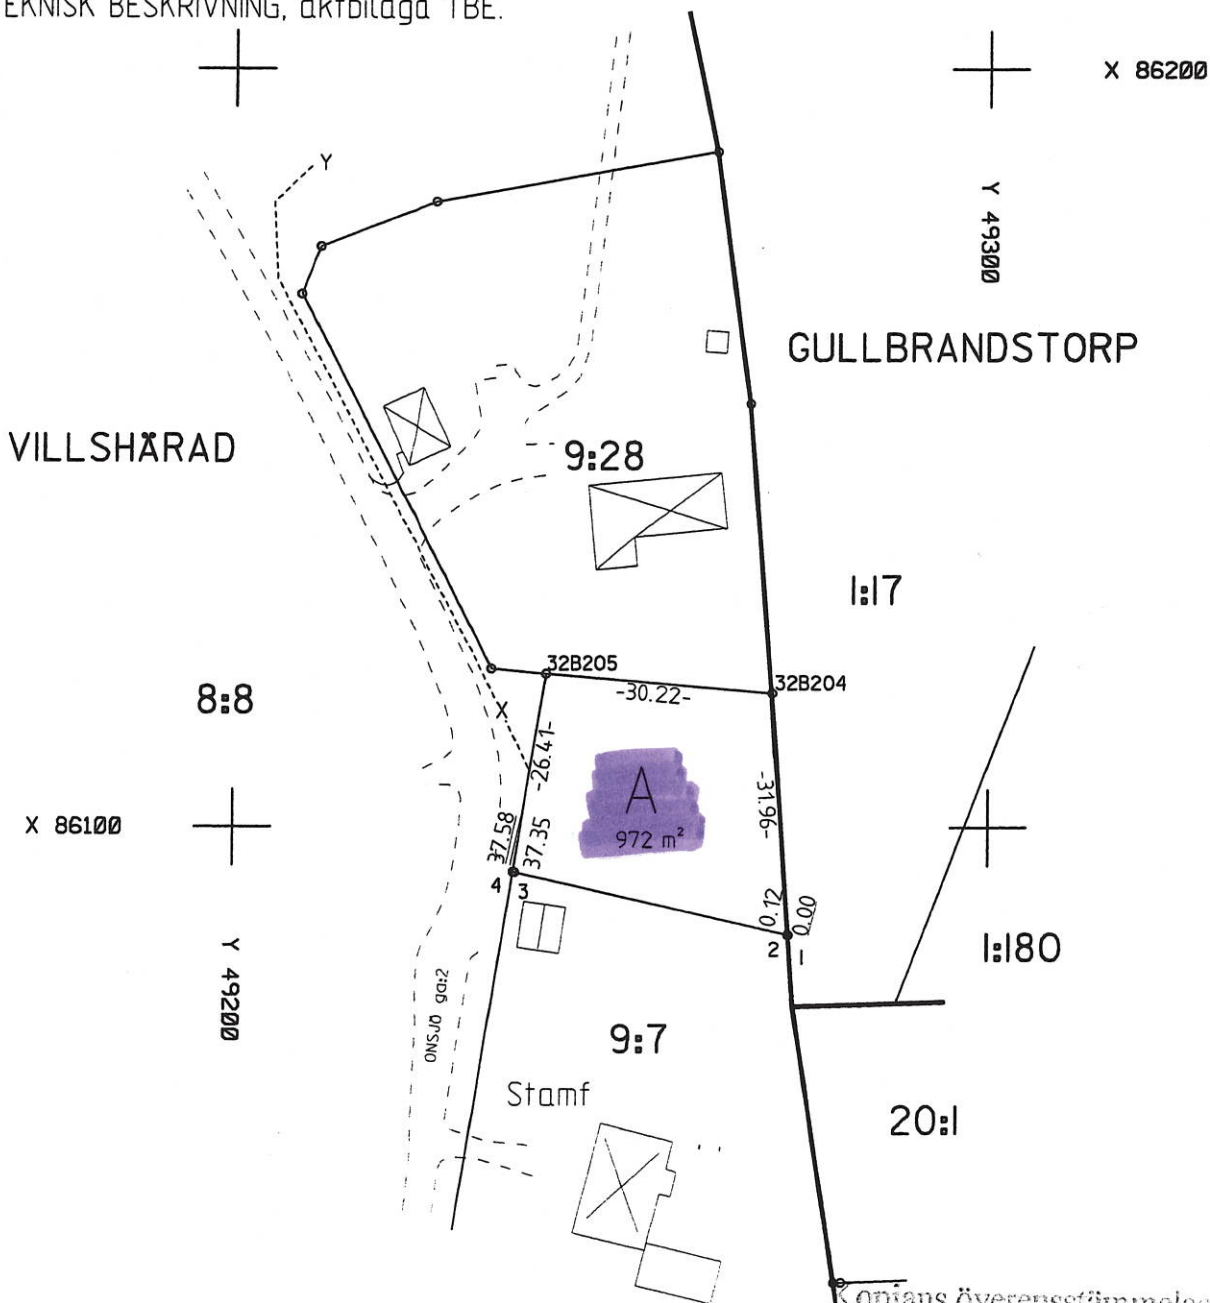


Ärende Avstyckning från VILLSHÄRAD 9:7 med fastighetsreglering berörande VILLSHÄRAD 8:8	Kommun HALMSTAD	Län HALLAND
	Registerområde HALMSTAD	
Förrättningslantmätare  Jonas Eliasson	Registreringsdatum 2008-08-15	LANTMÄTERIET Ink. 2009-01-19
	Ärende nr.....	

FASTIGHETSÄTTSLIG BESKRIVNING, aktbilaga BE.
TEKNISK BESKRIVNING, aktbilaga TBE.

Lotten A = VILLSHÄRAD 9:30



Kopians överensstämmelse
med originalet intygas: *Brigitte Löf*

Nyttillkomna gränser: 1-2-3-4

Akt nr: 1380K - 9373	Framställd genom Nymätning	Skala 1:1000 Reg karta, lägesangivning 32B III	Koordinatsystem HALMSTAD
	Beräkning JE		Ritn redigering