


Denna ritning tillhör Smålandsvillan. Den får ej användas av tredje person. Överträdelse beivras.

16858

INV.16,20m

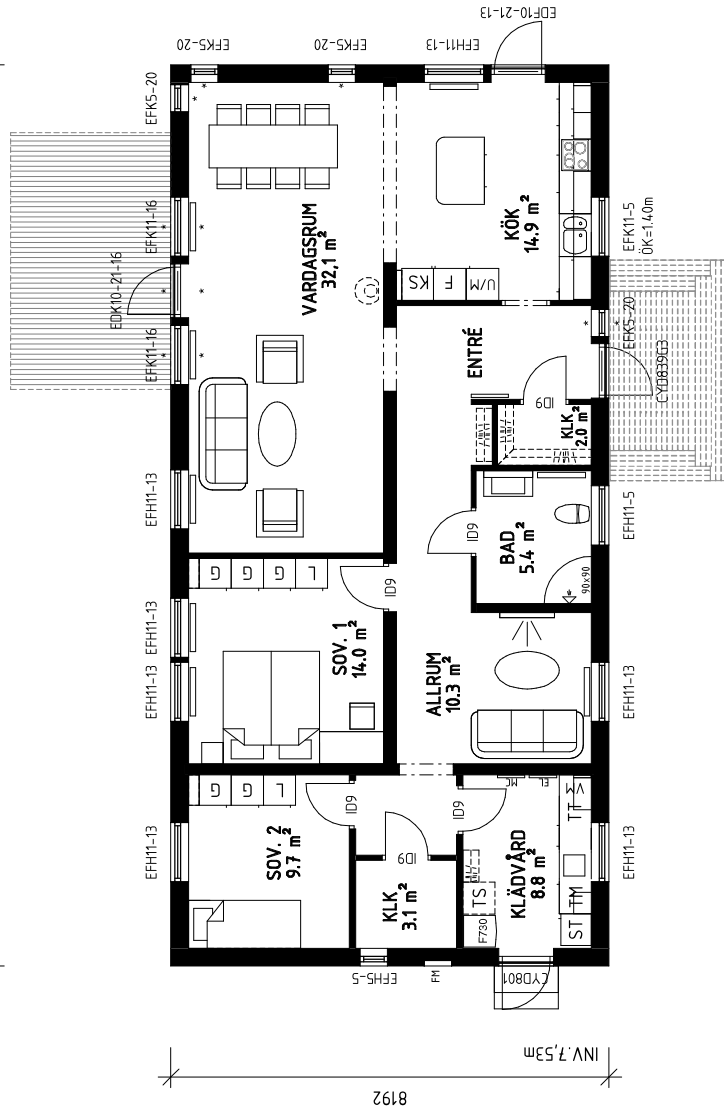

8192

INV.7,53m

ENTRÉVÅNING

FVP

Mekanisk frånlufts-ventilation. Tilluft via reglerbara filluftsventiler Fresh TL95F i yttervägg.

Utfunnen energi värmer tappvarmvatten och värmevatten.

Inklädnad för VA och Ventilation kan förekomma.

Garderober ej fast monterade.

Lev. Dekl.: i85TEG

Uppvärmning: VP

Ventilation: FVP

BFS2015:3-BBR22

BYGGLOVSHANDLING



Smålands Villan

574 85 VETLANDA
Tel: 010-434 10 00

RITAD / KONSTR AV

JHN
AVTALSNR
606351

DATUM
2017-03-01

SKALA
1 : 100

B	INREDNING KLÄDVÅRD	170302	JHN
BET	ÄNDRINGEN AVSER	DATUM	SIGN

LILLEVI LUND

PLAN

NYBYGGNAD Å FAST. ÖSTHAMRA 1:129


NORRTÄLJE KOMMUN

RUSTYP
1311 TINGSRYD 2 27° SPV

RITNINGSR
01

ANDR BET
B

Boarea (BOA)	Plan 1 BOA 122.1 m ²
Bruttoarea (BTA)	Plan 1 BTA 139.2 m ²

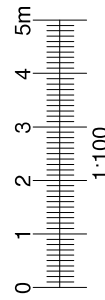

TRÄ

SPALJE

* = HÅRDAT GLAS

EFK/AFK = EJ ÖPPNINGSBART FÖNSTER

EFH/AFH = ÖPPNINGSBART FÖNSTER

BARRIÄR

SYNLIG BALK