


Vaktmästaren 20 Sandviksvägen, Holmsund
Enfamiljhus med hyreslägenhet
Fasad mot väster
2014-11-12


#

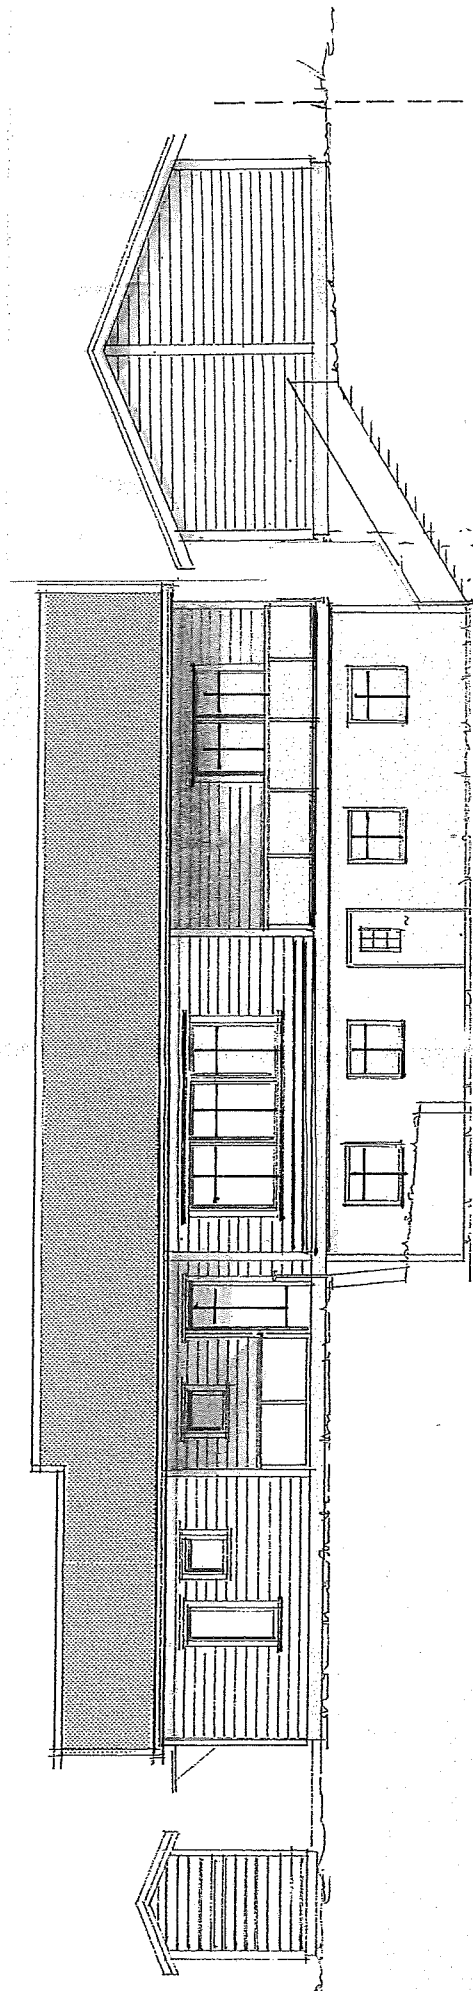

Vaktmästaren 20 Sandviksvägen Holmsund
Enfamiljhus med hyreslägenhet.

Fasad mot Öst M= 1:100


2014-11-12

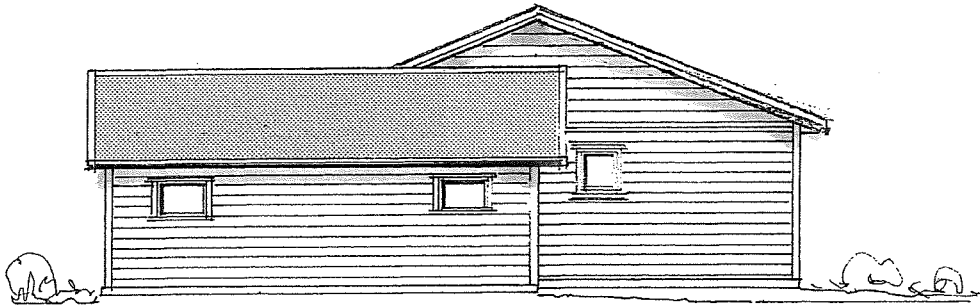

Vaktmästaren 20 Sandviksvägen Holms
Enfamiljhus med hyreslägenhet.

Fasad mot nord M= 1:100


2014-11-12

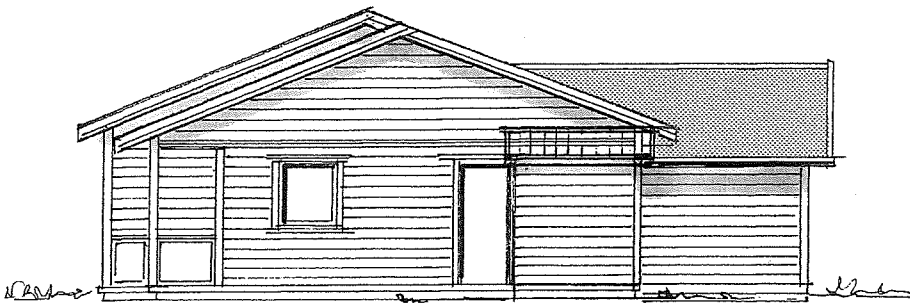

Vaktmästaren 20 Sandviksvägen Ho
Enfamiljhus med hyreslägenhet.

Fasad mot söder M= 1:100

2014-11-12

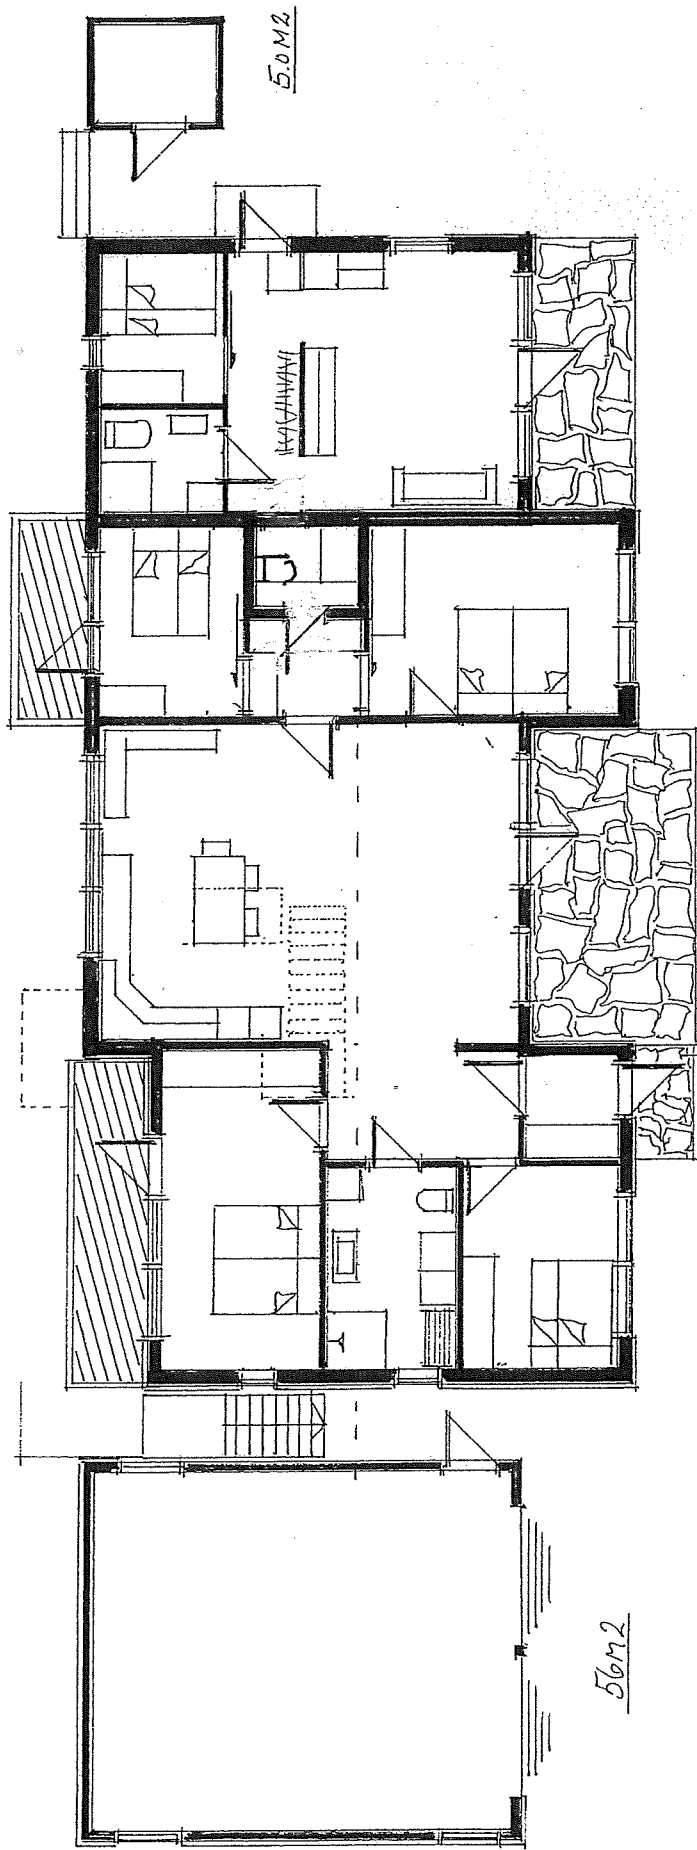


145M2
+ 2,5m²

40,0M2
- 2,5m²

Vaktmästaren 20, sandviksvägen, Holmsund
Enfamiljhus med hyreslägenhet
Planritning huvudvåning

2014-11-12

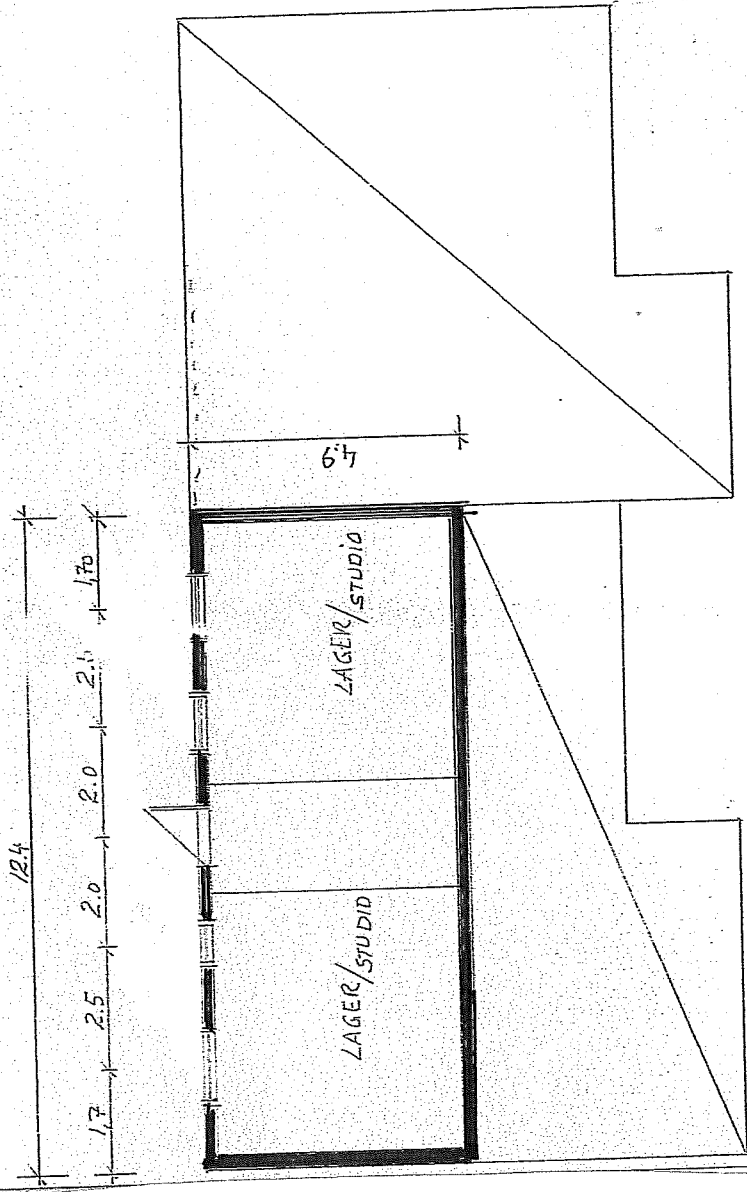

Vaktmästaren 20 Sandviksvägen 20 Holmsund
 Enfamiljhus med hyreslänganhet

Plan källare M = 1:100

2014-11-12

Vaktmästarren 20 Sandviksvägen Holmsund
Enfamiljhus med hyreslägenhet
Plan garage M=1:100
201-11-12

