


HEMAVAN SKI LODGE

Ulrika Eleonoras väg

Markbeskrivning

2020-12-04

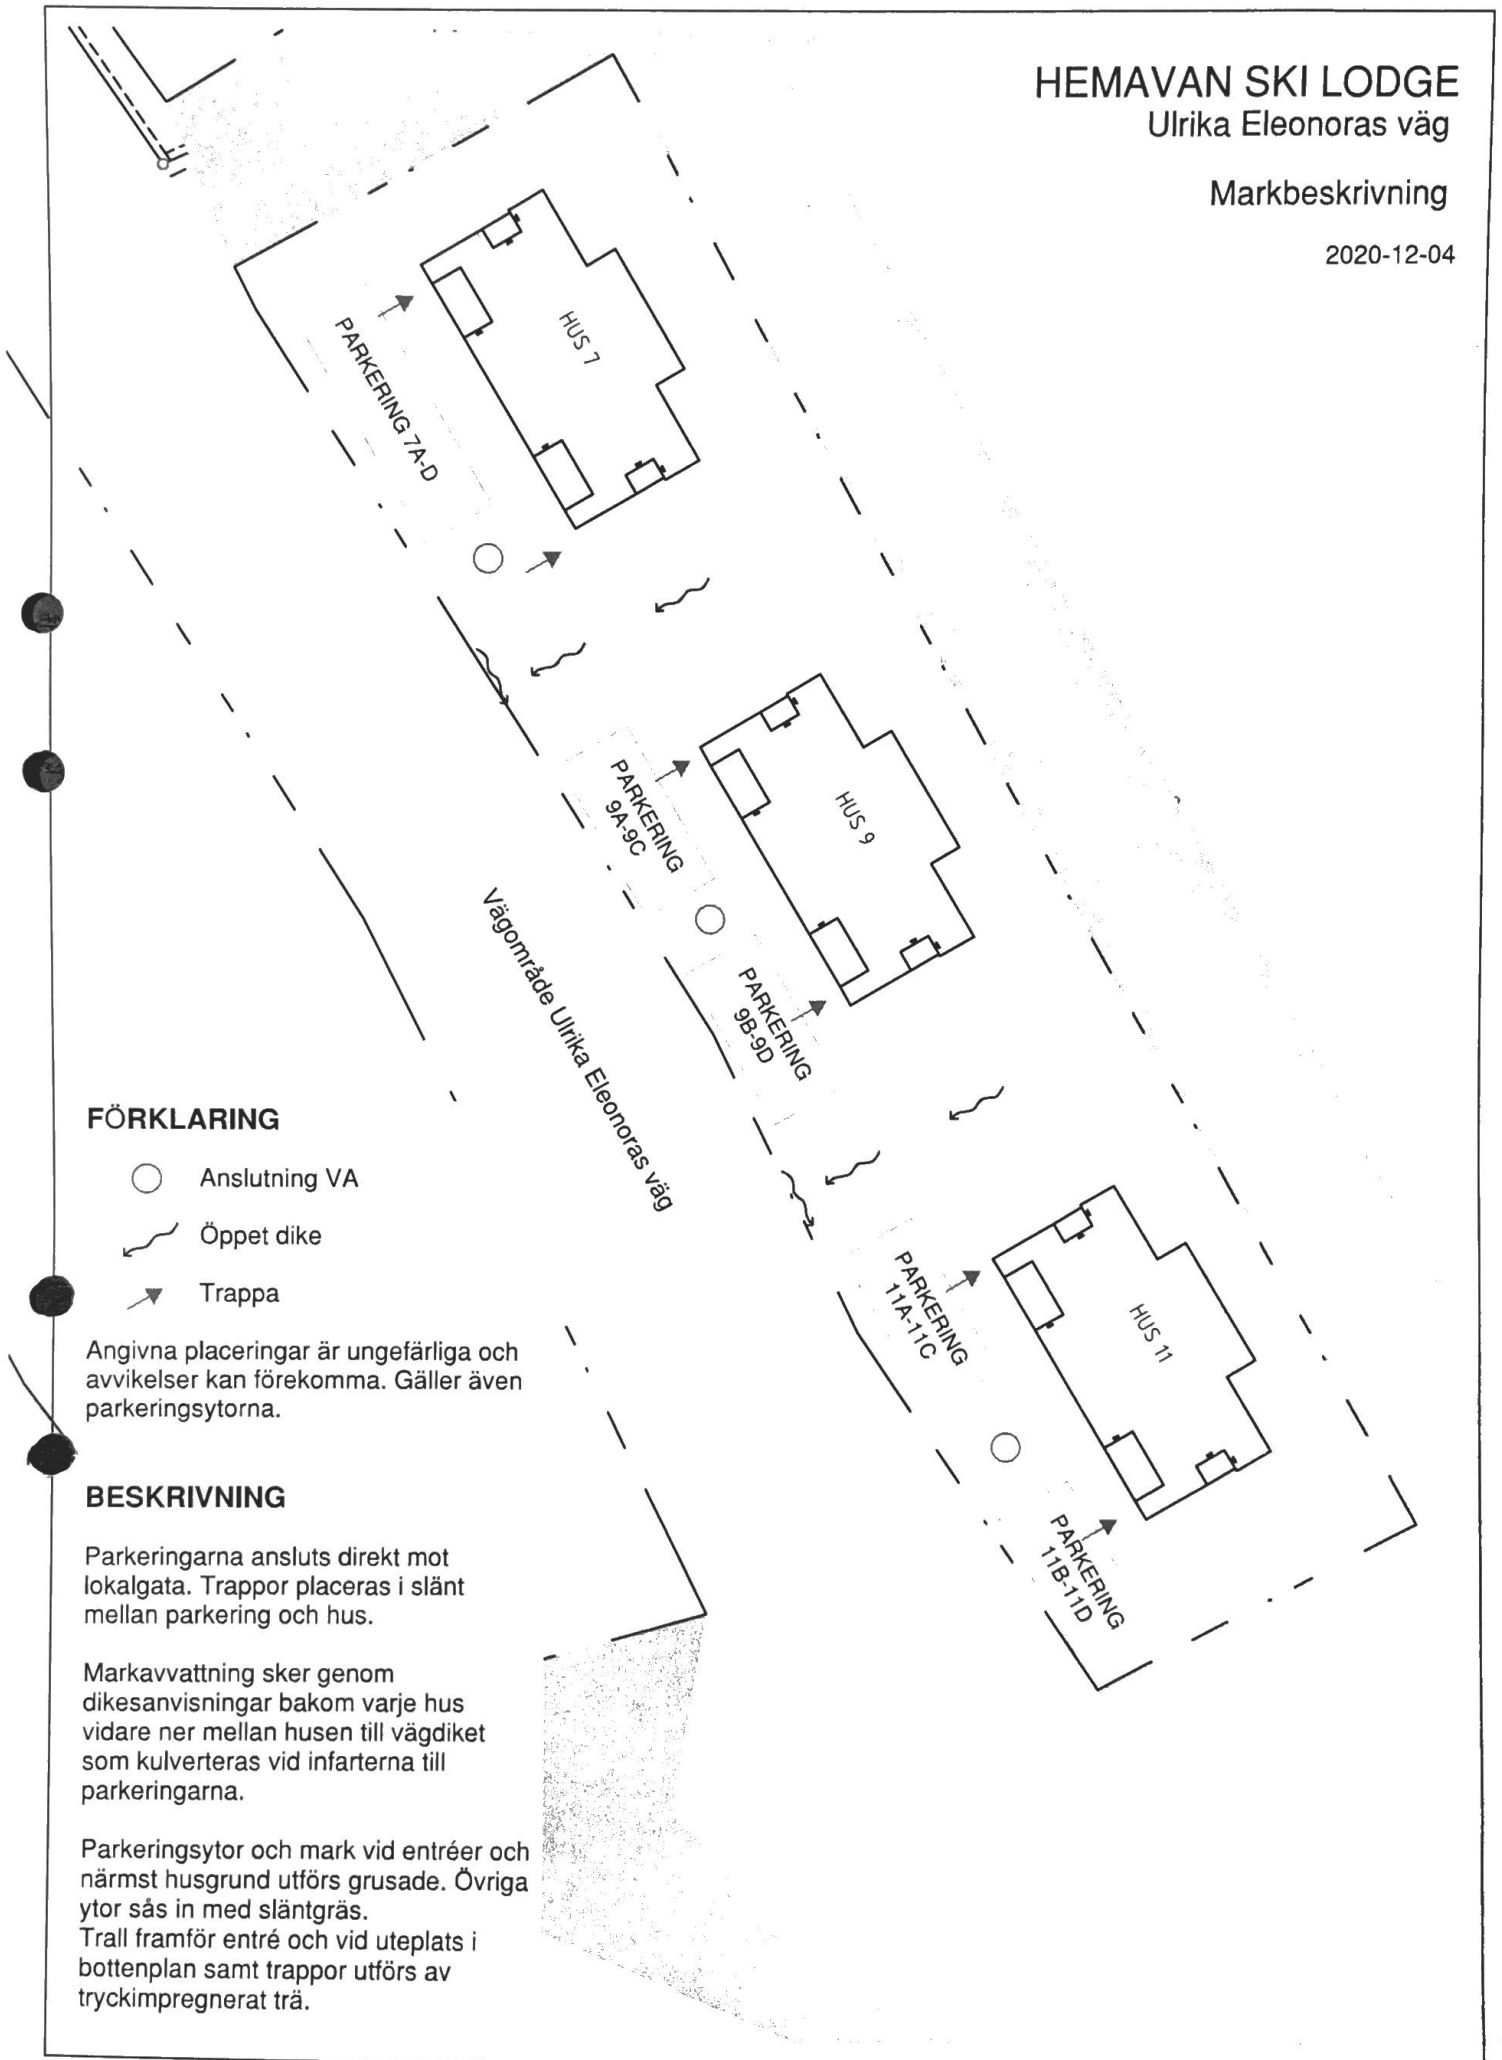

FÖRKLARING

- Anslutning VA
- ~ Öppet dike
- ▼ Trappa

Angivna placeringar är ungefärliga och avvikelser kan förekomma. Gäller även parkeringsytorna.

BESKRIVNING

Parkeringarna ansluts direkt mot lokalgata. Trappor placeras i slänt mellan parkering och hus.

Markavvattning sker genom dikesanvisningar bakom varje hus vidare ner mellan husen till vägdiket som kulverteras vid infarterna till parkeringarna.

Parkeringsytor och mark vid entréer och närmst husgrund utförs grusade. Övriga ytor sås in med släntgräs. Trall framför entré och vid uteplats i bottenplan samt trappor utförs av tryckimpregnerat trä.