

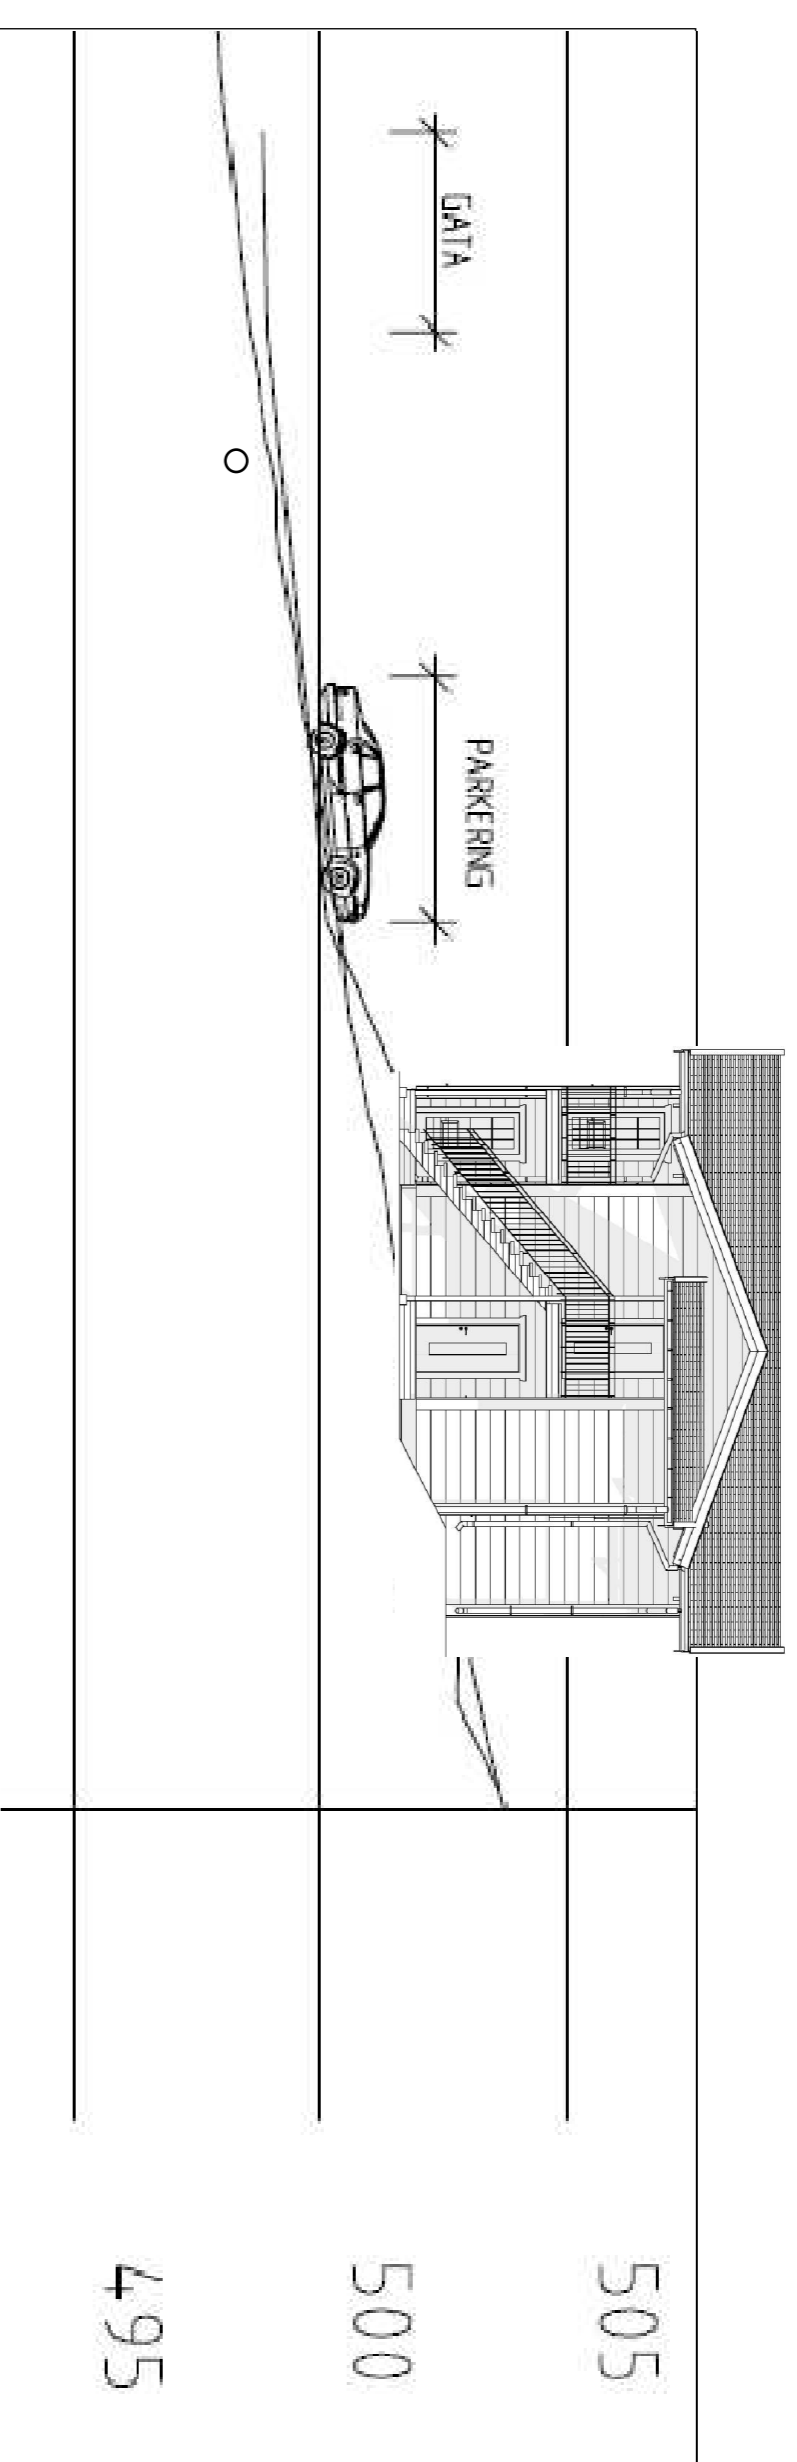


Översiktskarta

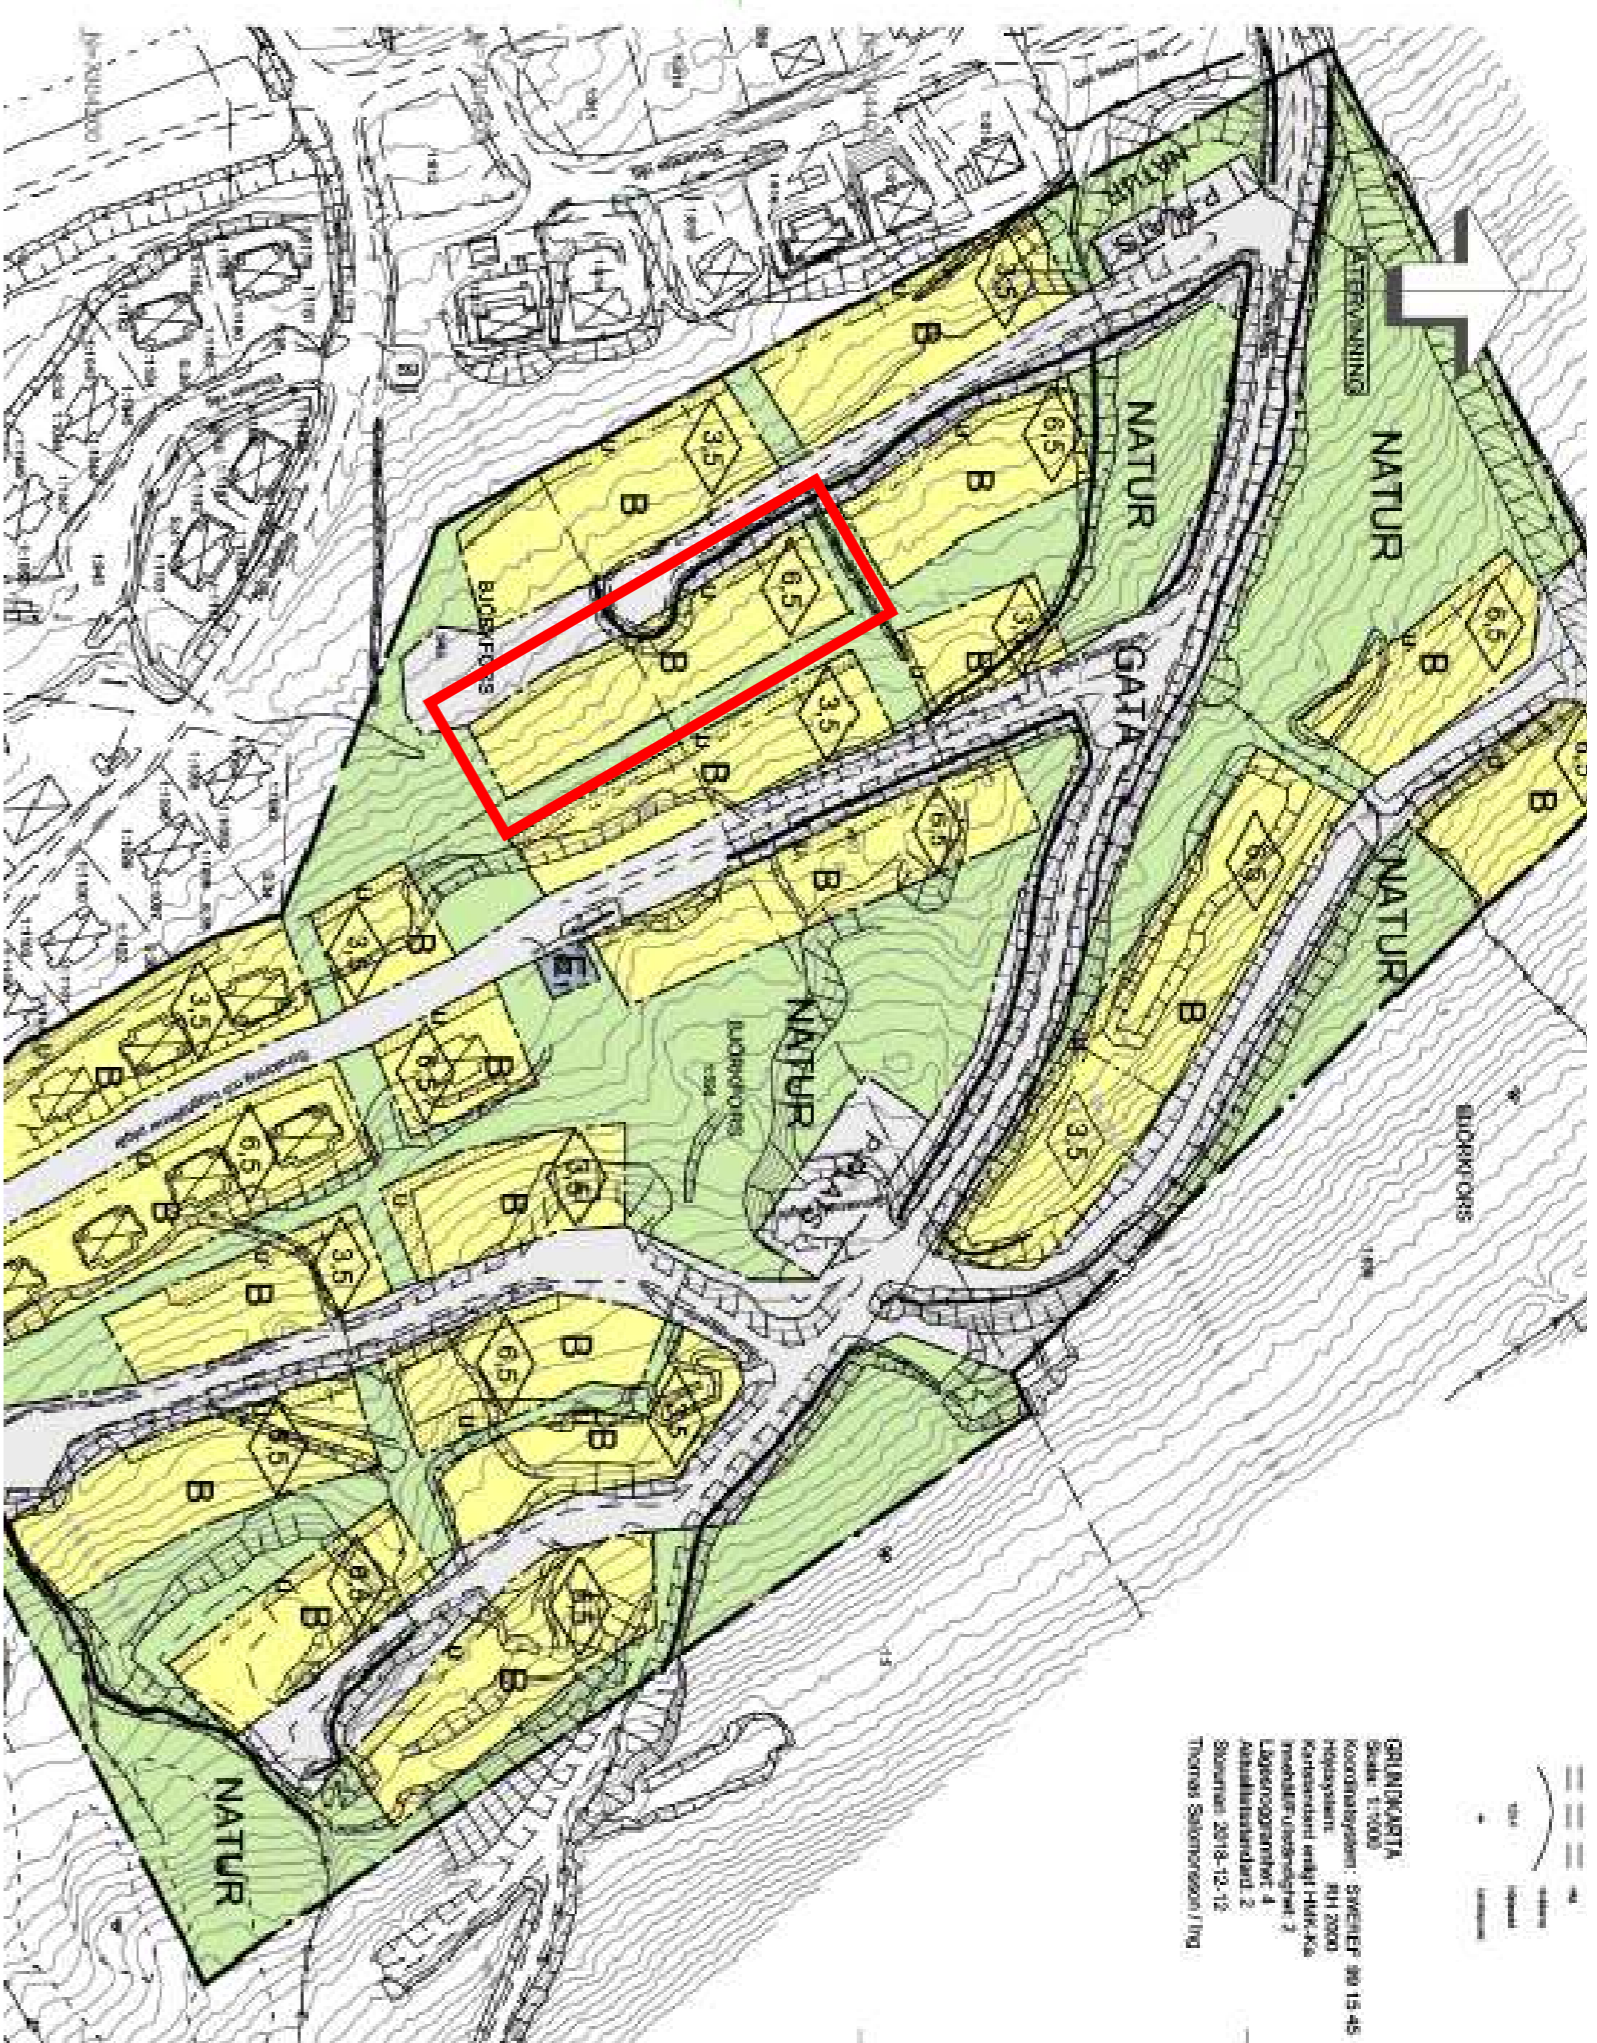

Principsektion

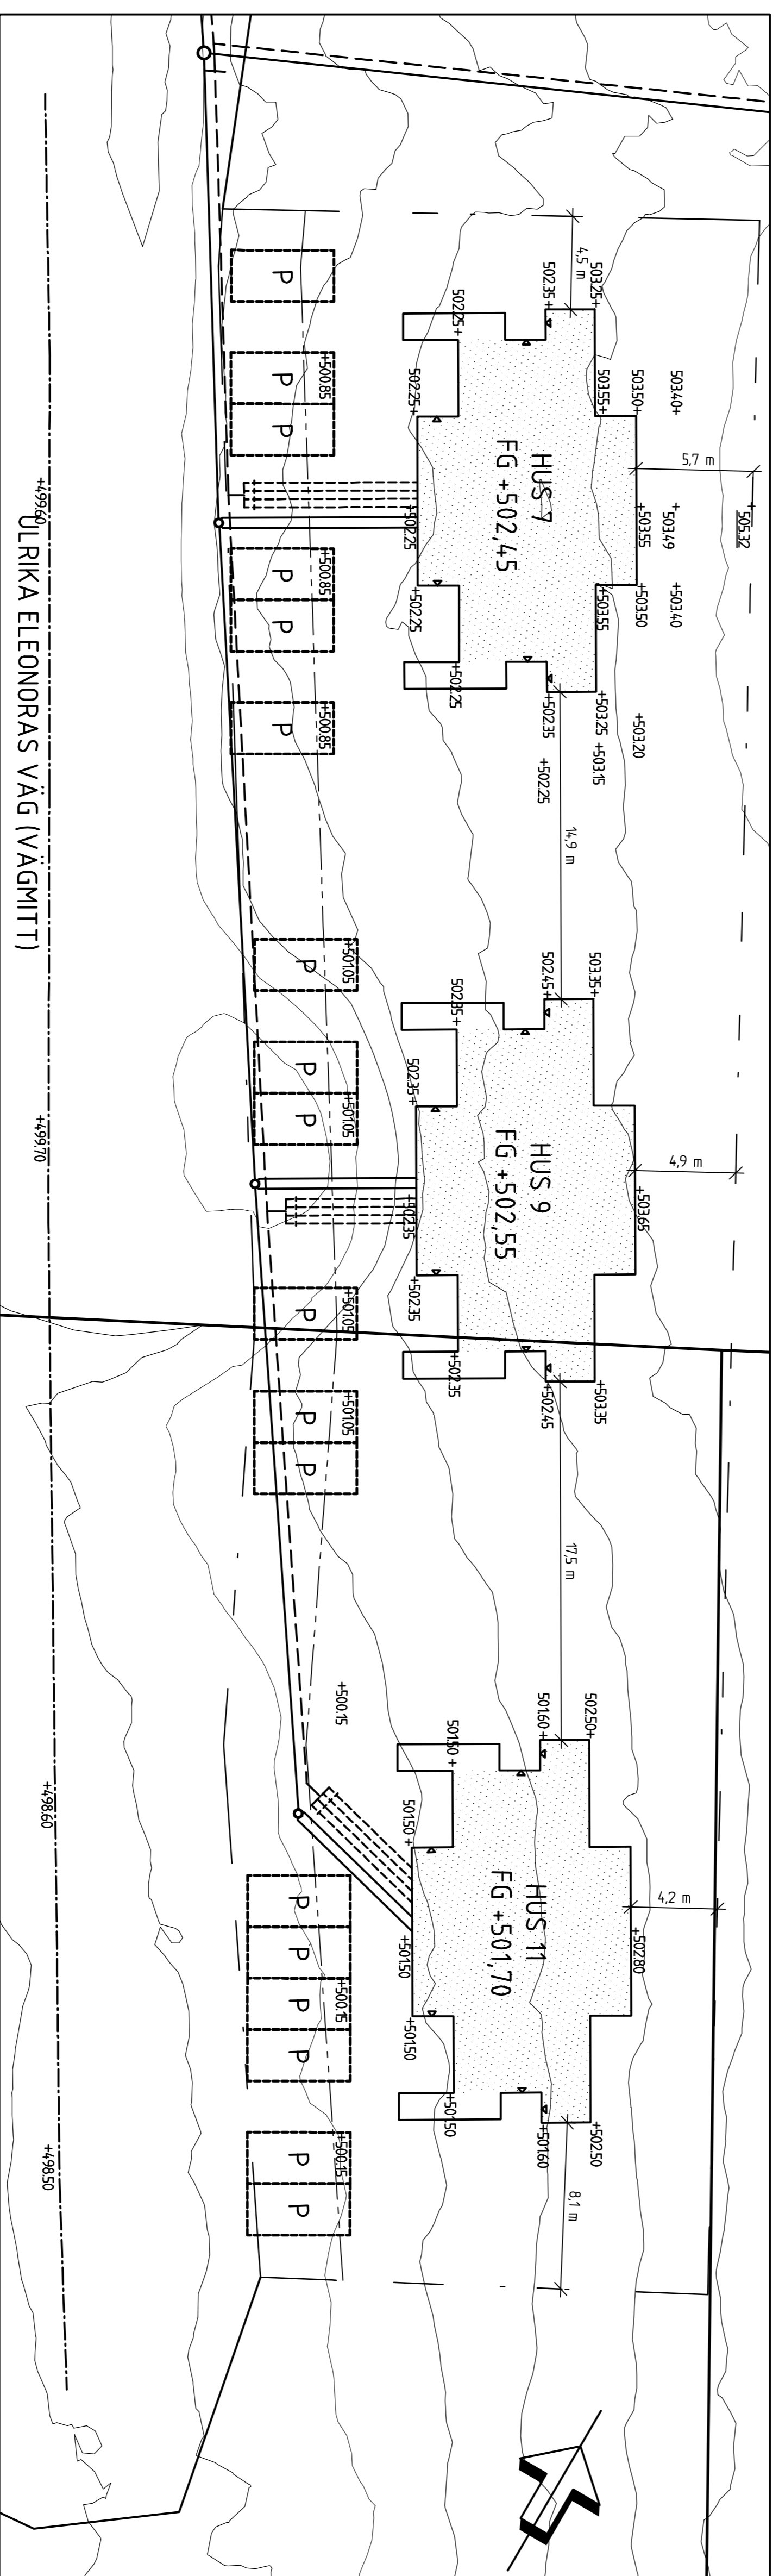

FÖRKLARINGAR

— — — — —	ANVÄNINGSRESTRIKTIONER
— — — — —	KVARTERSPARK BOSTÄDER
— — — — —	VÄLEDNINGAR BEF
— — — — —	SPILVÄTTLEDNING NY
— — — — —	DRICKSVATTENLEDNING NY
— — — — —	MARKHÖJD BEF
— — — — —	MARKHÖJD NY
• N81	NEDSTIGNINGSBRUNN
• TB1	TILLSYNSBRUNN
— AV1	AVSINKNINGSVENTIL
— SV1	SERVISVENTIL
■ B71	BRANDPOST MARK

ANMÄRKNING
KORRNÄTTSYSTEM
HJÖSTERN RH 2000 SWEF 99 5 45



BEF	ANT	ANMÄNKEN AVSEER	DATUM	SKALA
BYGGLOVSHANDLING				
SKILDODGE				
SOLBACKEN BJÖRKFORNS				
VÄSTRA NORRLANDSGATAN 10B TEL: 010 432 70 00				
903 21 ÖREÅ URL: www.tyrens.se				
UPPDRAGSNUMMER: L-G-B				
DOKUMENT: 269934				
ANSVARIG: 2019-06-27 Lars-Gunnar Bygdén				
NYBYGGNAD AV FRITIDHUS				
BJÖRKFORNS 1:114,7				
SITUATIONSPLAN				
SKALA: 1:200 A1				
NUMMER: M10.1				