


Status
BYGGHANDLING

Rev.	Revidering avser	Sign.	Datum
	Fasighetsbeteckning		
	SKI LODGE		
	PLAN 1 /SUTERRÄNG		
	Ulrika Eleonoras väg 11		
	Contractor Bygg AB		A-40.1-101
Ritad:	Skala:	Datum:	Objekt nr:
BJ	1:100	2019-06-27	BCB0005



	Status BYGGHANDLING		Rev.	Revidering avser	Sign.	Datum
	SKI LODGE PLAN 2 Ulrika Eleonoras väg 11 Contractor Bygg AB		Fasighetsbeteckning A-40.1-102			
Ritad: BJ	Skala: 1:100	Datum: 2019-06-27	Objekt nr: BCB0005			

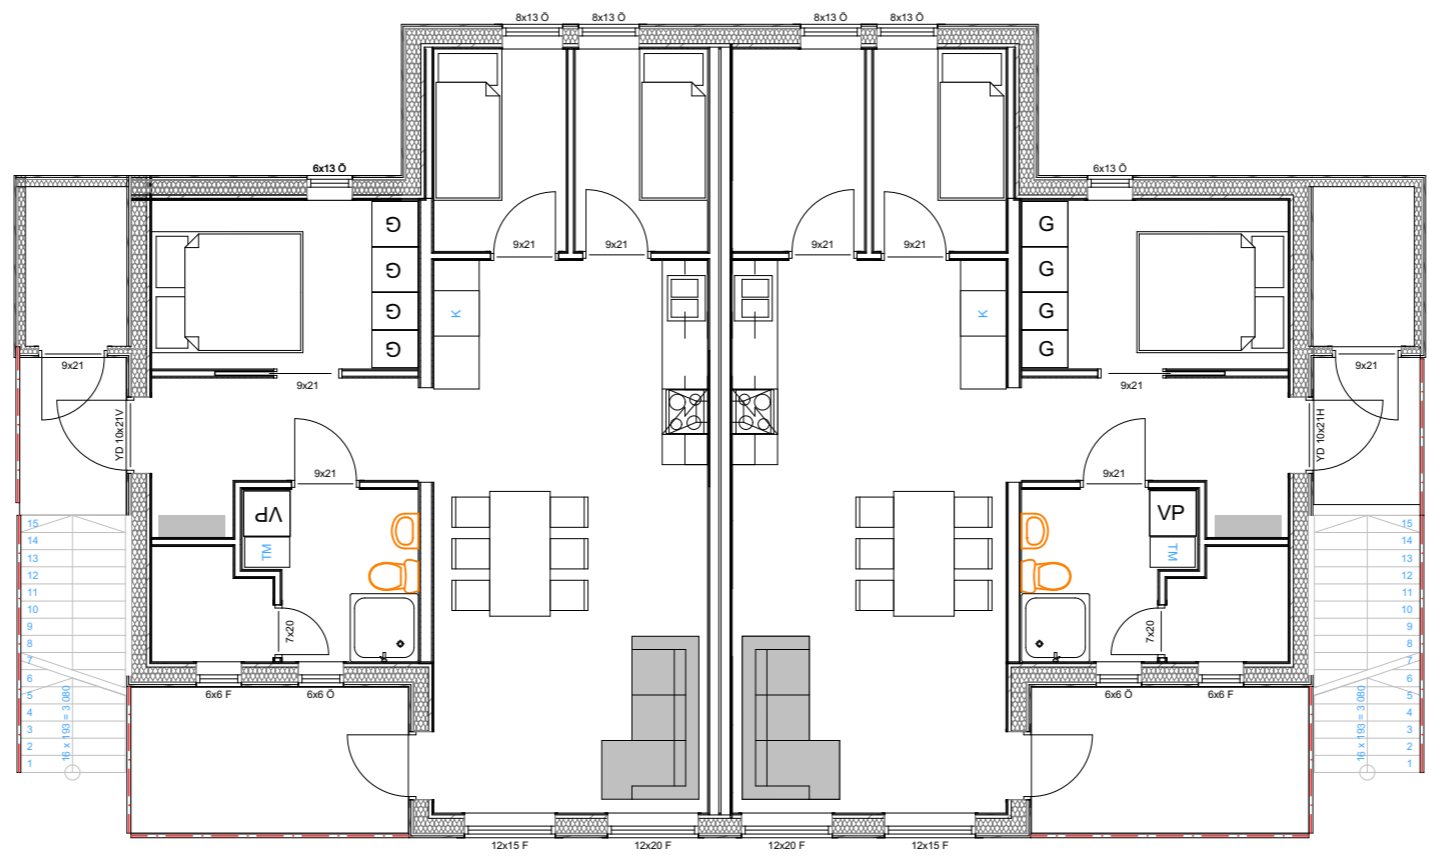

Fasad

1:100



Fasad

1:100



Fasad

1:100



Fasad

1:100



Status
BYGGHANDLING

Rev.	Revidering avser	Sign.	Datum
	Fasighetsbeteckning		

SKI LODGE

Fasader
Ulrika Eleonoras väg 11
Contractor Bygg AB

A-40.3-01

Ritad: BJ	Skala: 1:100	Datum: 2018-10-29	Objekt nr: BCB0005
---------------------	-----------------	----------------------	------------------------------