


Status  
**BYGGHANDLING**

Rev.	Revidering avser	Sign.	Datum
	Fasighetsbeteckning		
	<b>SKI LODGE</b>		
	<b>PLAN 1 /SUTERRÄNG</b>		
	Ulrika Eleonoras väg 7		
	Contractor Bygg AB		<b>A-40.1-101</b>
Ritad:	Skala:	Datum:	Objekt nr:
<b>BJ</b>	1:100	2019-06-27	<b>BCB0005</b>

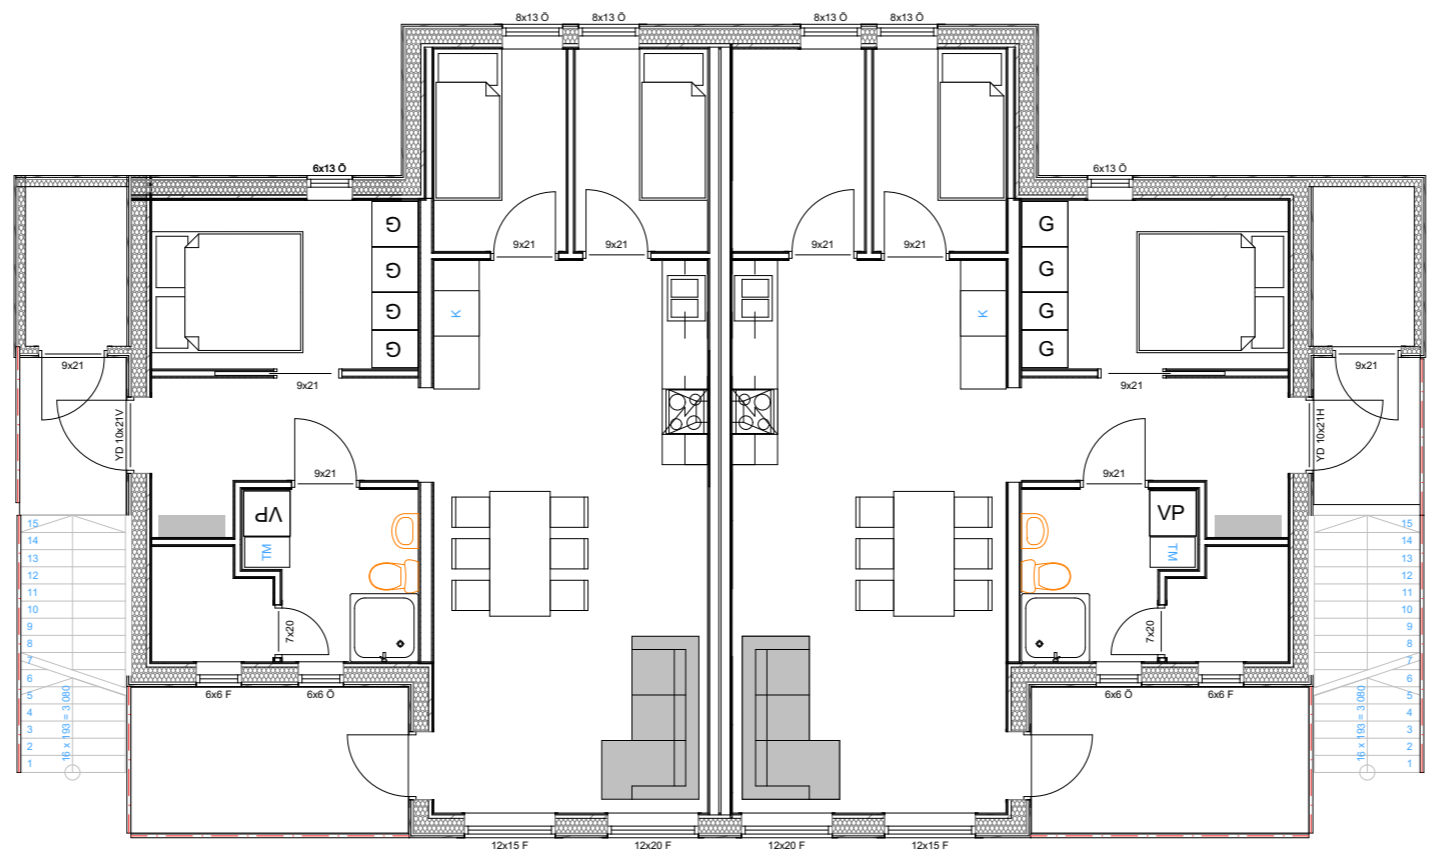

Status  
**BYGGHANDLING**

Rev.	Revidering avser	Sign.	Datum
	SKI LODGE PLAN 2 Ulrika Eleonoras väg 7 Contractor Bygg AB		
			Fasighetsbeteckning <b>A-40.1-102</b>
Ritad: <b>BJ</b>	Skala: 1:100	Datum: 2019-06-27	Objekt nr: <b>BCB0005</b>



Fasad

1:100



Fasad

1:100



Fasad

1:100



Fasad

1:100



Status  
**BYGGHANDLING**

Rev.	Revidering avser	Sign.	Datum
	Fasighetsbeteckning		

**SKI LODGE**

Fasader  
Ulrika Eleonoras väg 7  
Contractor Bygg AB

**A-40.3-01**

Ritad: <b>BJ</b>	Skala: 1:100	Datum: 2018-10-29	Objekt nr: <b>BCB0005</b>
---------------------	-----------------	----------------------	------------------------------