

4 ROK

94 m²

Plan 2-10


T2 Fabriksparken

LGH-NR

27.1202, 27.1302, 27.1402, 27.1502, 27.1602,
27.1702, 27.1802, 27.1902, 27.2002





Aros Bostad

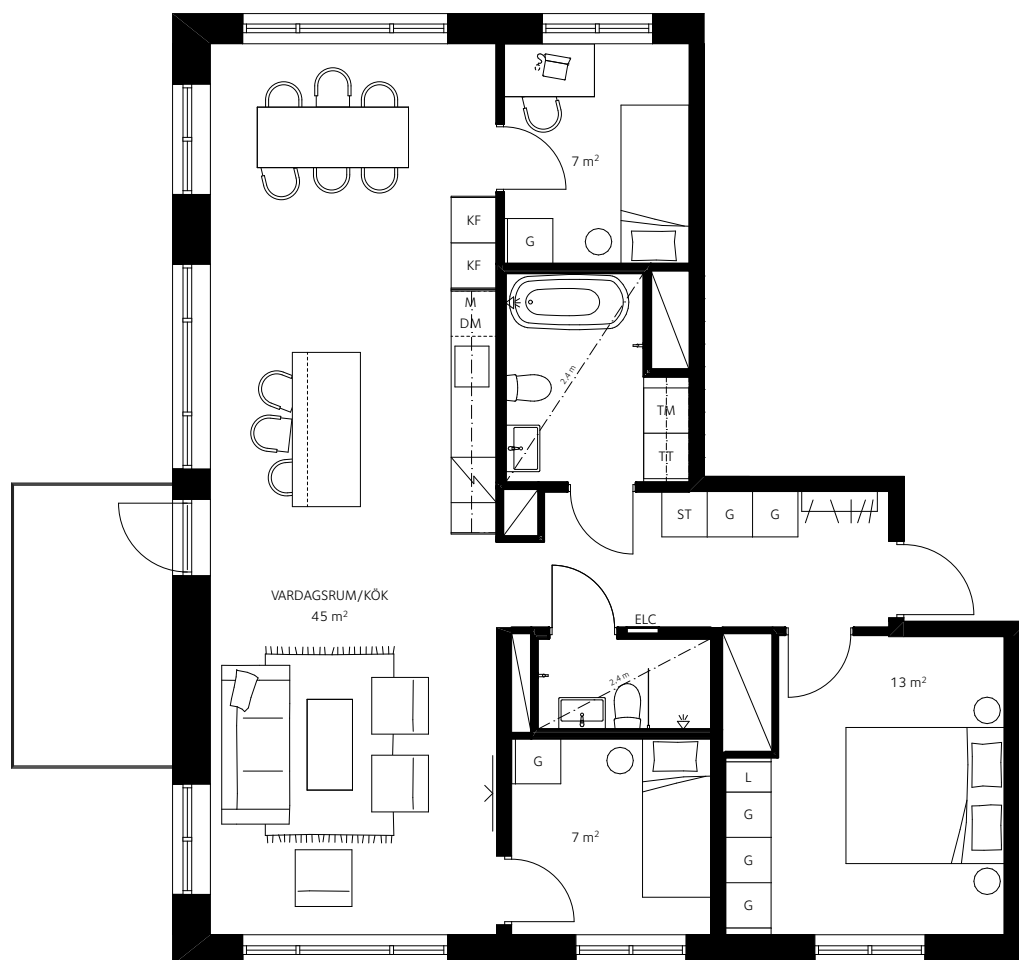

Skala 1:100

0 1 2 3 4 5 m

BH	BRÖSTNINGSHÖJD	ELC	ELCENTRAL
FB	FRANSK BALKONG		FÖRVARINGSSYSTEM/ HATTHYLLA
G	GARDEROB		HANDDUKSTORK
H	HÖGSKÅP		INBYGGNADSHÄLL/ INBYGGNADSUGN
KLK	KLÄDKAMMARE	KM	KOMBINERAD TVÄTT OCH TORK
K/F	KYL/FRYS	KU/M	KOMBINERAD UGN OCH MIKRO
L	LINNESKÅP	M	MIKRO I VÄGGSKÅP
	SCHAKT	ST	STÄDSKÅP
TT	TORKTUMLARE	TM	TVÄTTMASKIN
U/M	UGN OCH MIKRO I HÖGSKÅP		

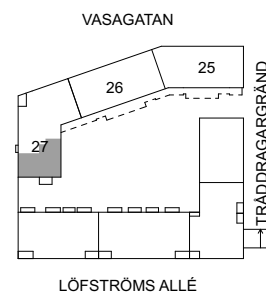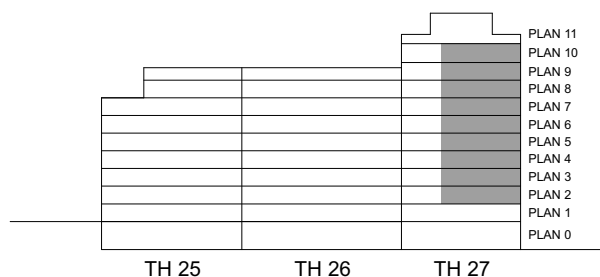

Rumshöjd är ca 2.5 m där inget annat anges. Undertak i våtrum.
Bröstninghöjd på fönster är ca 0.55 m där inget annat anges.
Inspektionslucka redovisas ej på denna handling.
Inspektionslucka kan förekomma i tak i badrum och på vägg med schakt.

Rätt till ändringar förbehålles. Ytangelser är preliminära.
Bofakta gäller före materialbeskrivning.

2021-03-10