

2 ROK

51 m²

Plan 3-7


T2 Fabriksparken

LGH-NR

26.1303, 26.1403, 26.1503, 26.1603, 26.1703



Aros Bostad


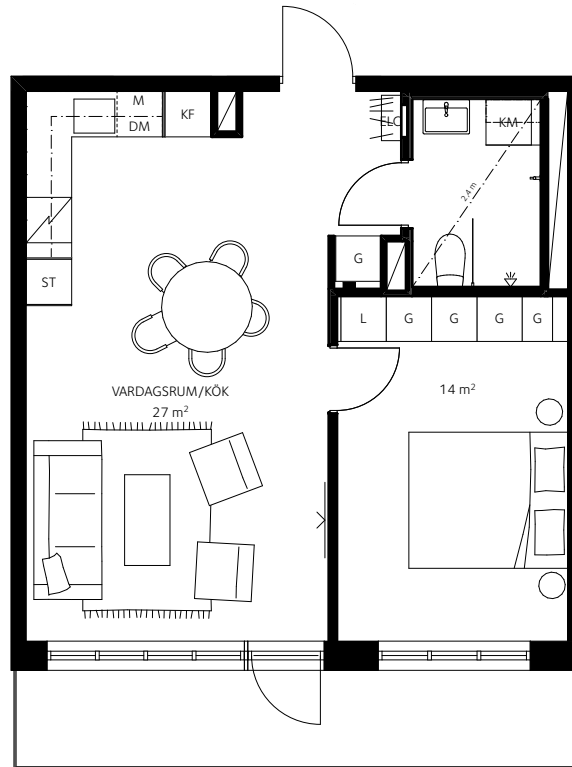


Skala 1:100

0 1 2 3 4 5 m



BH	BRÖSTNINGSHÖJD	ELC	ELCENTRAL
FB	FRANSK BALKONG		FÖRVARINGSSYSTEM/ HATTHYLLA
G	GARDEROB		HANDDUKSTORK
H	HÖGSKÅP		INBYGGNADSHÄLL/ INBYGGNADSUGN
KLK	KLÄDKAMMARE	KM	KOMBINERAD TVÄTT OCH TORK
K/F	KYL/FRYS	KU/M	KOMBINERAD UGN OCH MIKRO
L	LINNESKÅP	M	MIKRO I VÄGGSKÅP
	SCHAKT	ST	STÄDSKÅP
TT	TORKTUMLARE	TM	TVÄTTMASKIN
U/M	UGN OCH MIKRO I HÖGSKÅP		

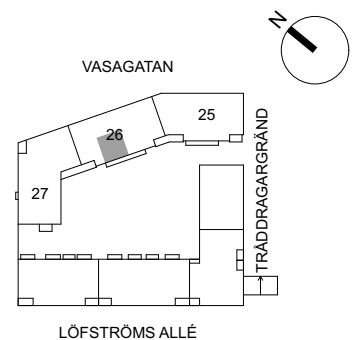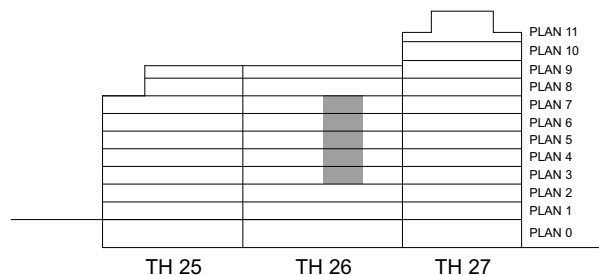

Rumshöjd är ca 2.5 m där inget annat anges. Undertak i våtrum.
Bröstninghöjd på fönster är ca 0.55 m där inget annat anges.
Inspektionsslucka redovisas ej på denna handling.
Inspektionsslucka kan förekomma i tak i badrum och på vägg med schakt.

Rätt till ändringar förbehålles. Ytangelser är preliminära.
Bofakta gäller före materialbeskrivning.

2021-03-10