




BALANS

2 PLAN. 168 M². 6 RUM & KÖK

Balans är ett hus i New Englandsstil. En stor och härlig veranda omfamnar entrén och invändigt har du två plan med väl tilltagna ytor för hela familjen. Hallen är rymlig och den öppna planlösningen mellan kök och vardagsrum ger generösa ytor för matlagning och samvaro. De vackra dubbeldörrarna vid matplatsen leder dig ut till uteplatsen. Vardagsrummet går även att dela av om du har behov av ett sovrum eller arbetsrum.

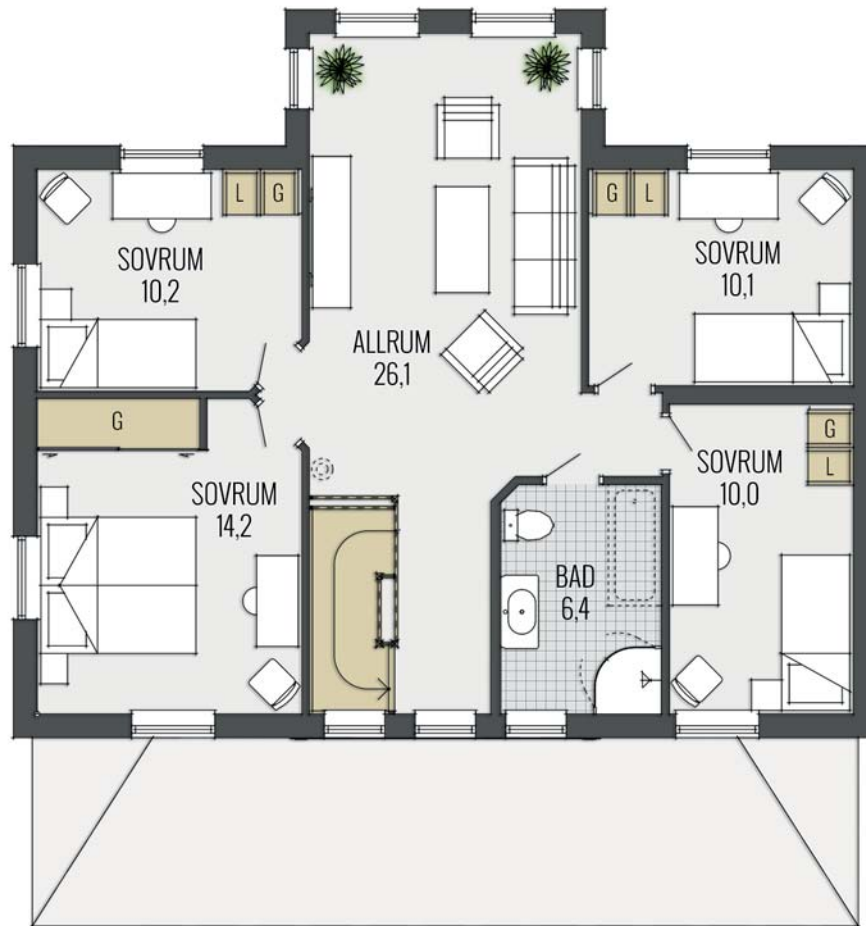

ÖVERVÅNING 84 M²

Övervåningen är på hela 84 m² med allrum, stora sovrum och ett badrum. Allrummet är luftigt och har ett härligt genomljus med fönster på både fram- och baksidan.

Planlösning skala 1:100, 1 cm = 1 meter

