




FASAD SÖDER

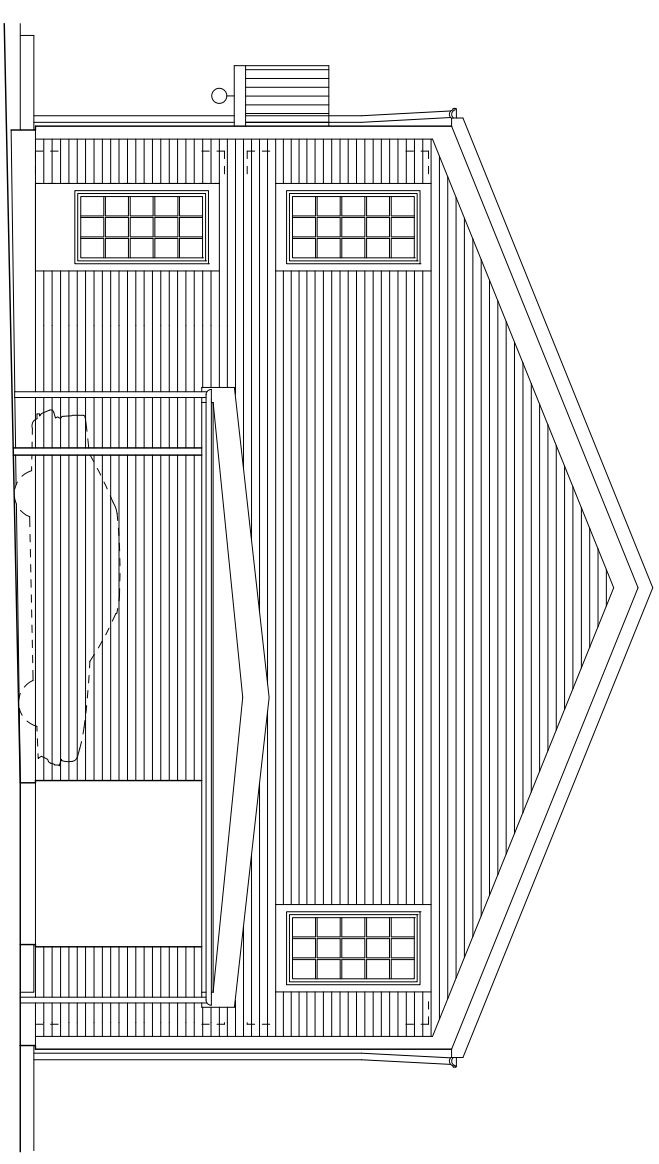

FASAD ÖSTER

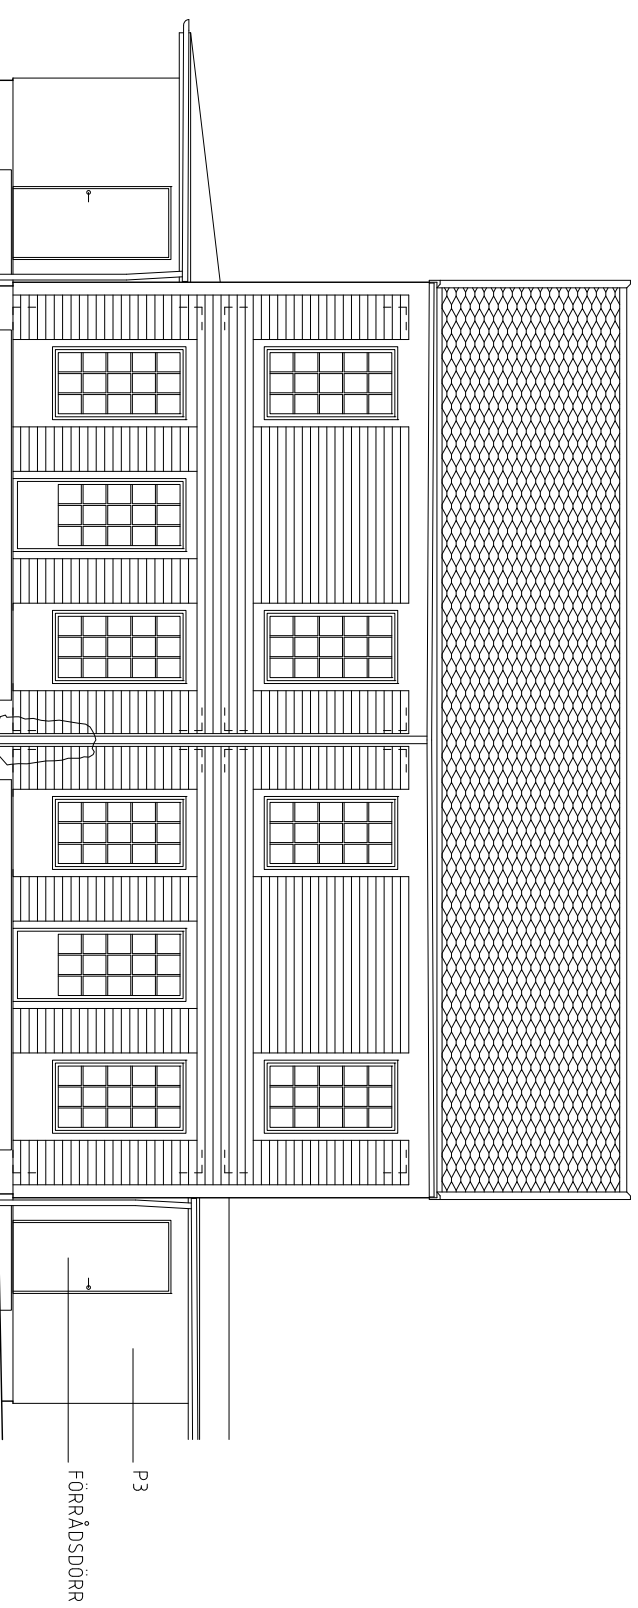

FASAD NORR

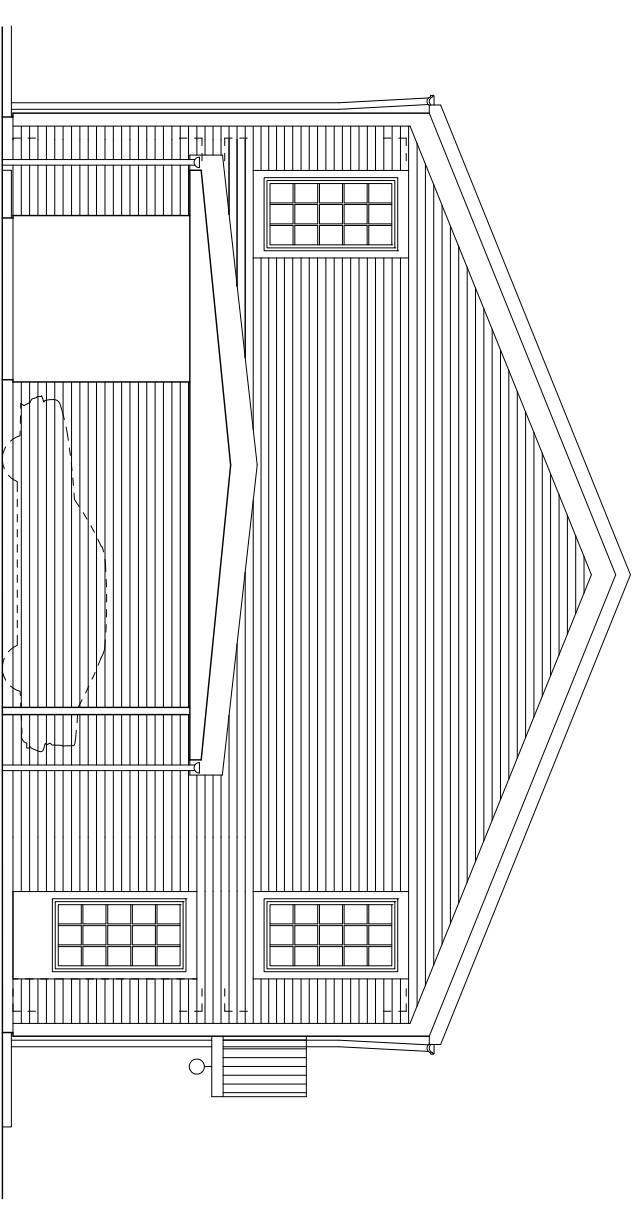

FASAD VÄSTER

- P1 - LIGGANDE FJÄLLPANEL, C-C 105-110 ANPASSAS TILL Ö.K. OCH UK. FÖNSTERFODDER, NCS: S1002-G50Y
- P2 - SLÅT PANEL, FÖNSTER- OCH DÖRRFODDER, NCS: S1002-G50Y
- P3 - SLÅT SPONTAD PANEL, NCS: S1002-G50Y
- TP1 - ICOPAL PLANO PRO, 150x2 GRAFITSVART, EL. LIKN.
- TP2 - ICOPAL TOPSAFE3, KOLSVART 4,70555, EL.LIKN.
- R1 - BALKONGRÄCKE, NCS: S1002-G50Y
- PLÅT - TAKAVSLUTNINGAR, FOTPLÅTAR, HÄNGRÄNNOR, STUPRÖR OCH FÖNSTERBLÄCK, NCS: S1002-G50Y
- ENTRÉDÖRR - DÖRRBLAD OCH KÄRM, NCS: S8502-Y
- FÖRRÅDSDÖRR - NCS: S1002-G50Y
- FÖNSTER - BÅGE KÄRM OCH SPRÖJS, NCS: S1002-G50Y
- STOLPE CARPORT - NCS: S1002-G50Y

Skala 1:100 0 1,5m

**LEAN**  
BOSTAD

**AMNEBY\*FORSLUND**

Nedersta, Haninge, del A  
Hus M, Fasader  
2017-03-08